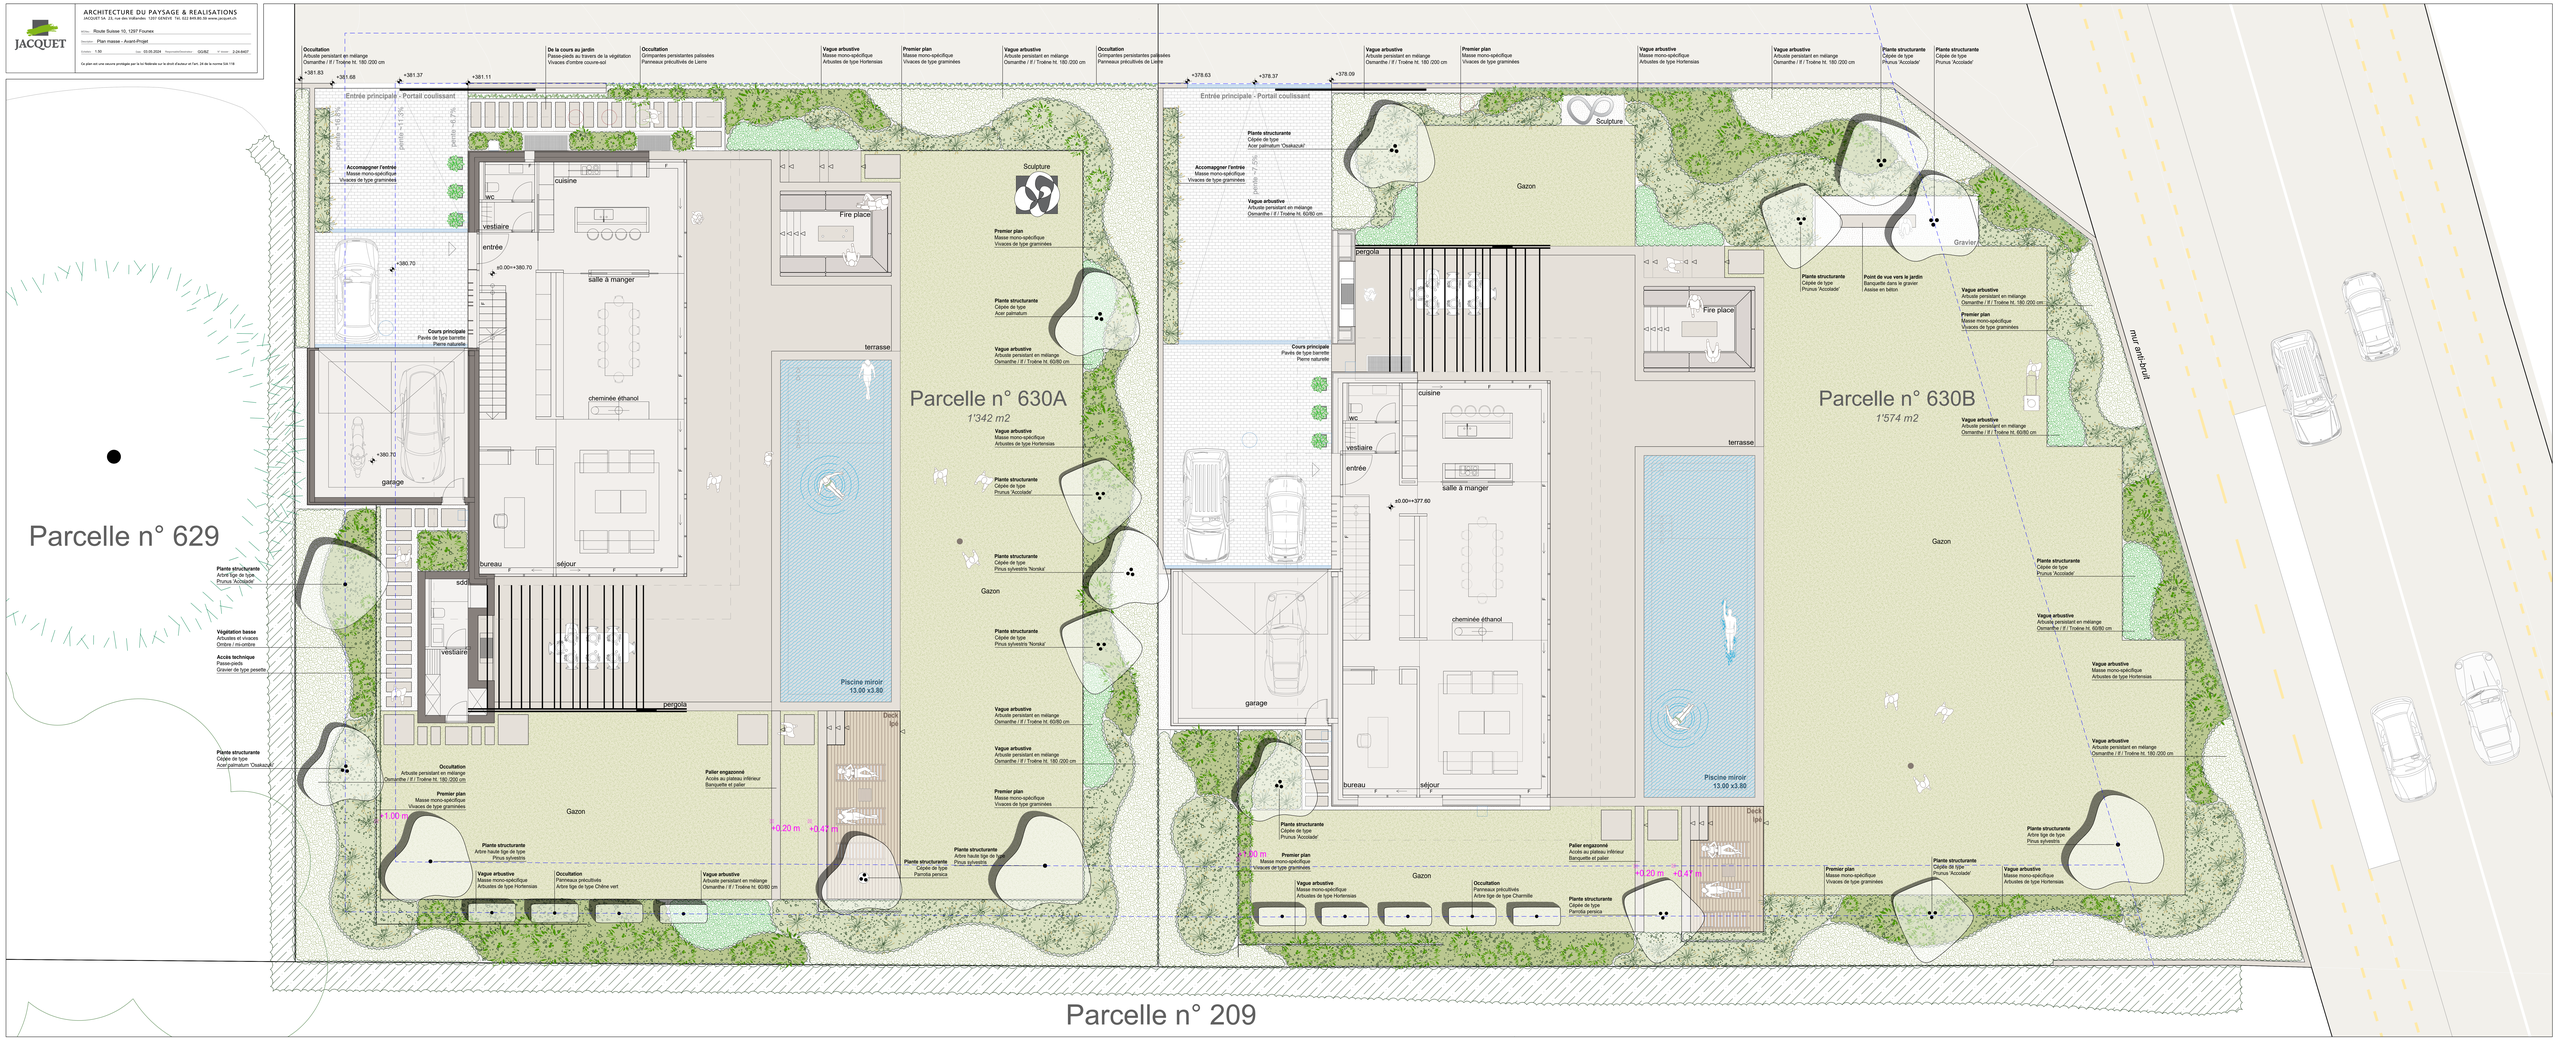

JACQUET
ARCHITECTURE DU PAYSAGE & REALISATIONS
Parcelle n° 629
Parcelle n° 630A
1'342 m2
Parcelle n° 630B
1'574 m2
Parcelle n° 209
Entrée principale - Portail coulissant
Sculpture
Gazon
Fire place
terrasse
pergola
salle à manger
cheminée éthanol
cuisine
entrée
vestiaire
wc
bureau
séjour
garage
Piscine miroir
13.00 x3.80
mur anti-bruit